

城乡规划编制乙级 [京]城规编 (142096)

DATE DESIGNED		


 文部科学省 MONBU KAGAKU SHOU		
---	--	--

电气专业负责人

江门市妇幼保健院门诊楼

备注

* 本图纸需经施工图审查机构审查,通过后方可用于施工。

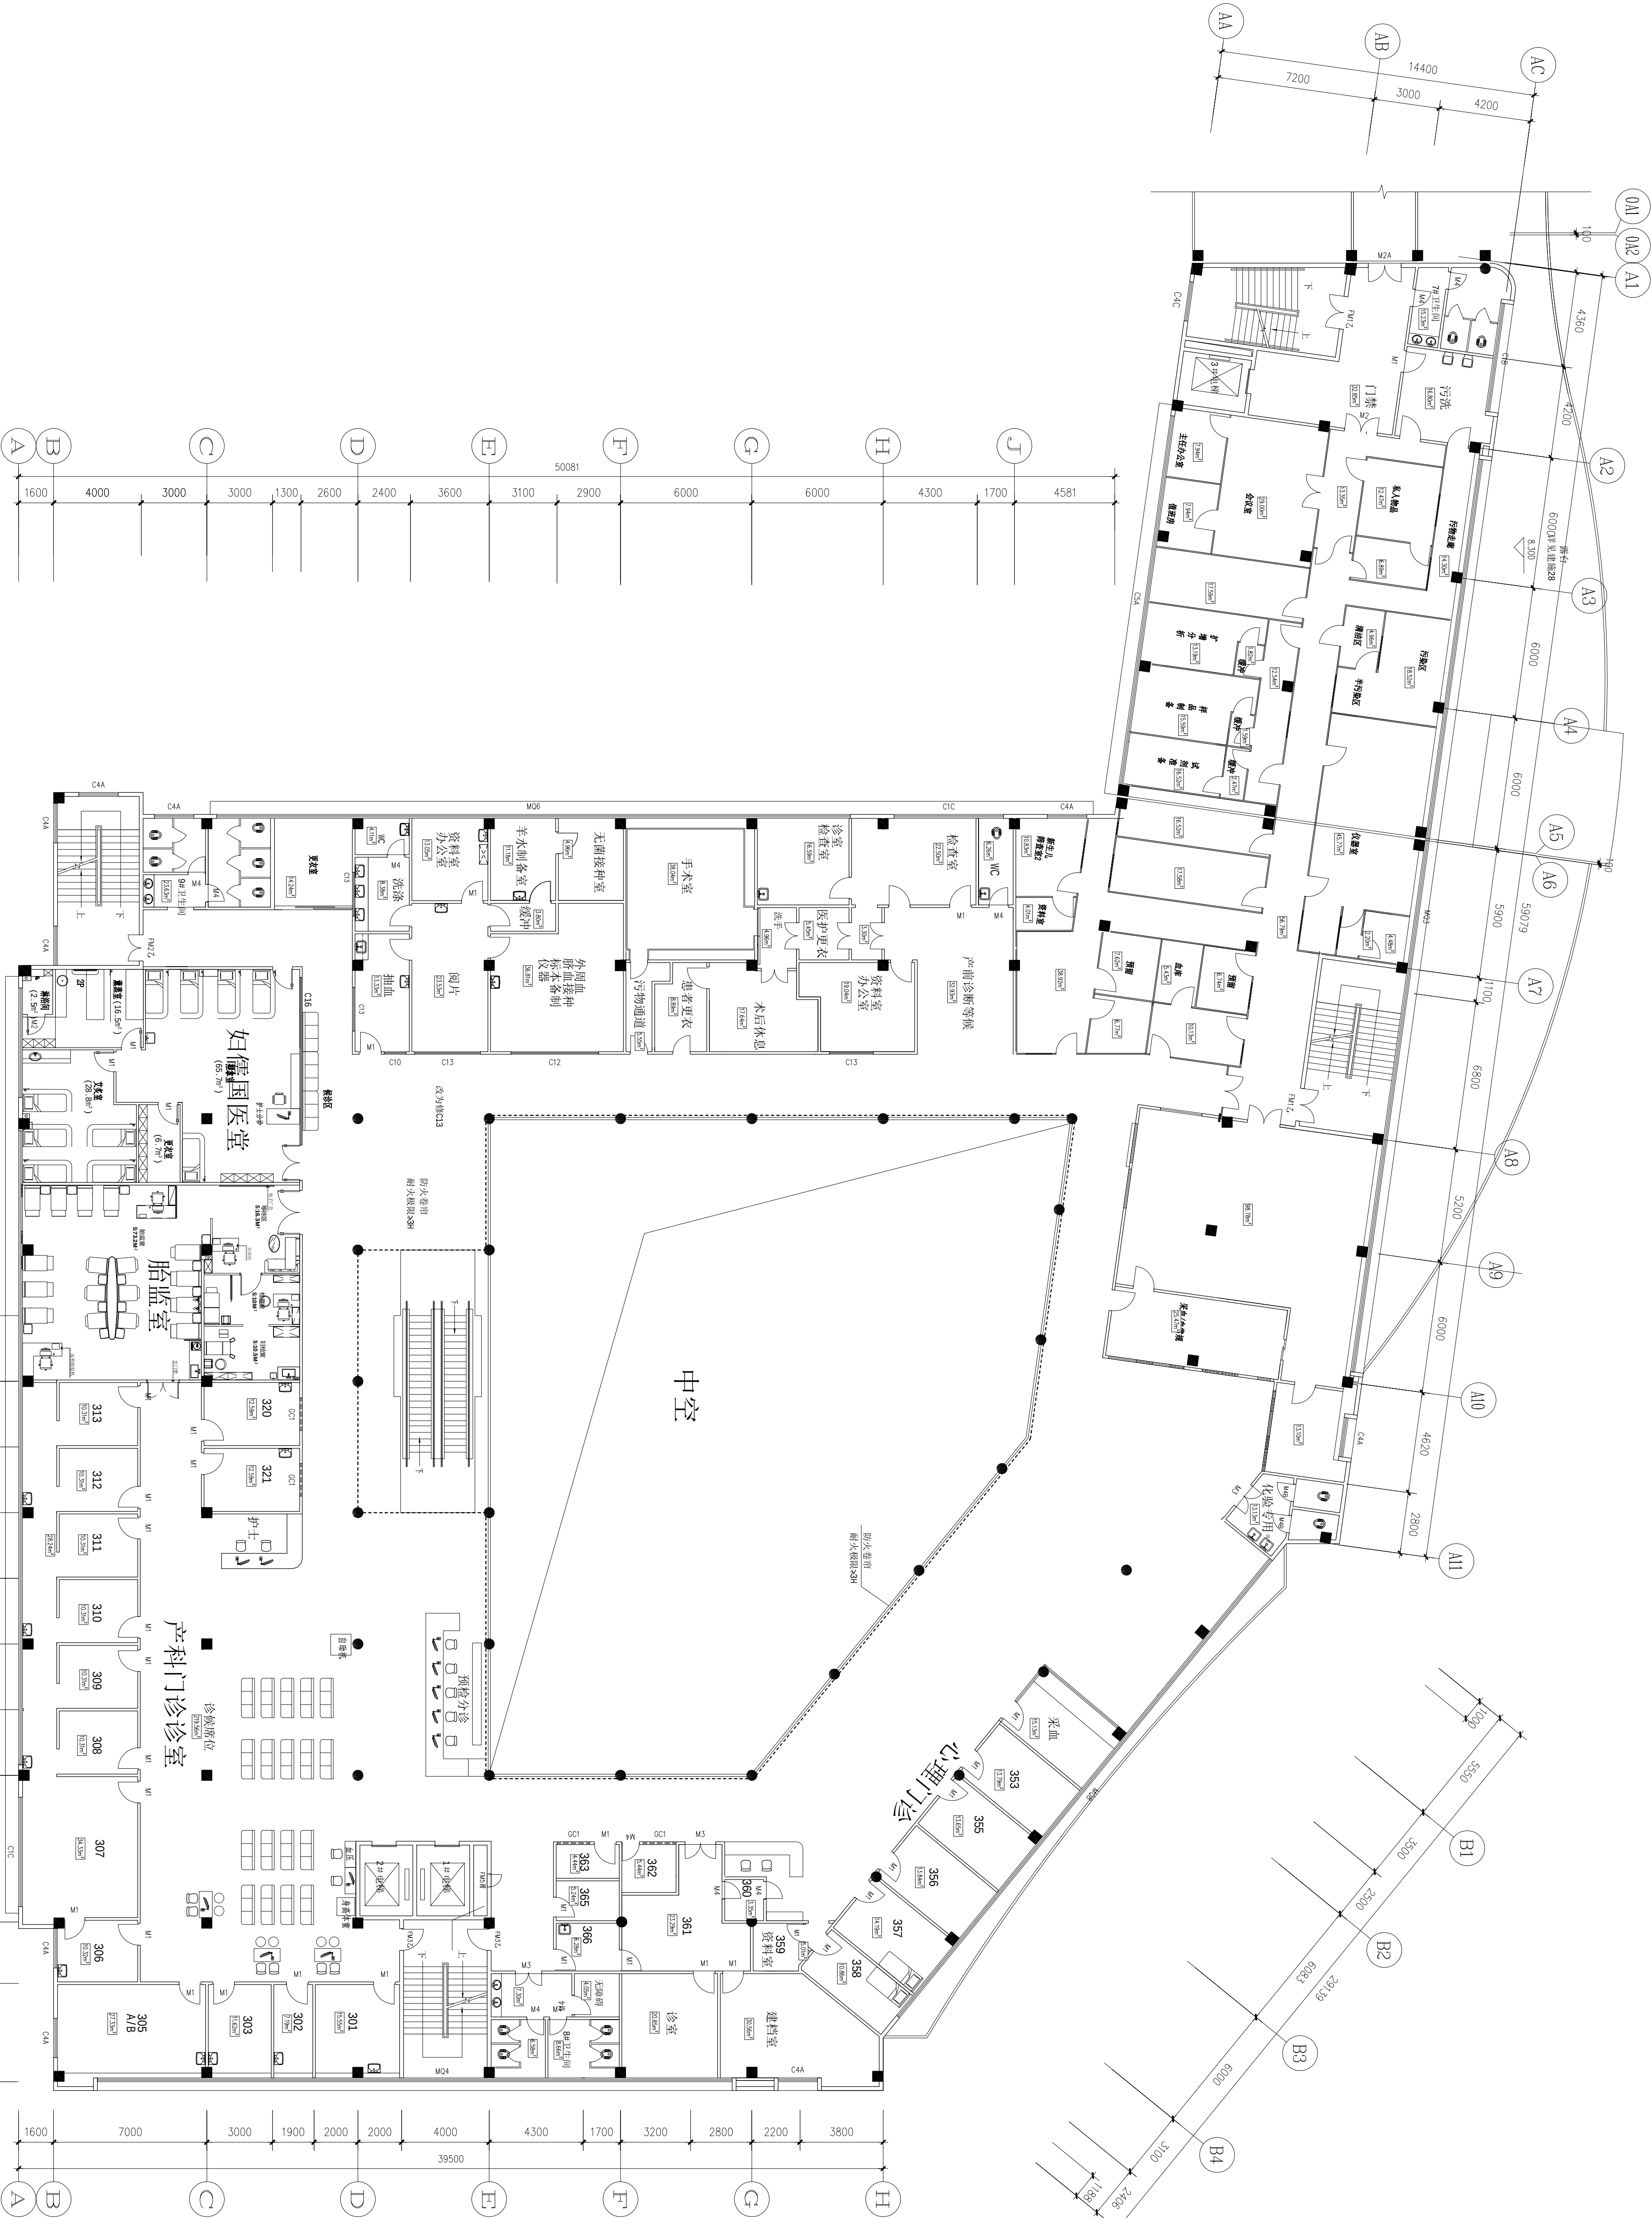

三层平面布置图 1:150

单位出图章 Company Seal



北京华中天建筑设计有限公司
Beijing Huazhongtian Architectural
Planning and Design Co., Ltd.
建筑工程甲级 A11010491
风景园林工程乙级 A21010498
市政行业专业乙级 A21010498
城乡规划编制乙级 [京]规规编 (142096)

设计签字 SIGNATURE

设计总负责人 DESIGNER	
专业负责人 CUB	
设计人 DESIGNED	
设计人 DESIGNED	
设计人 DESIGNED	
绘图 DRAWING	
验证签字 VERIFICATION	
审定人 APPROVED	
审核人 DRAWING	
抄绘人 DRAWING	

会签 CONFIRMATION

建筑专业负责人	
结构专业负责人	
给排水专业负责人	
暖通专业负责人	
电气专业负责人	

建设单位 Construction unit

项目名称 Project name

江门市妇幼保健院门诊楼

图名 Working title

门诊楼三层平面布置图

项目编号 Project No.

3F-01

项目专业 Architect

建筑专业 Architect

比例 Scale

1:150

出图日期 Drawing date


2022 年 05 月

备注 Remarks

本图纸为建筑设计，未经设计单位盖章，不得用于施工。

本图纸为建筑设计，未经设计单位盖章，不得用于施工。

本图纸为建筑设计，未经设计单位盖章，不得用于施工。

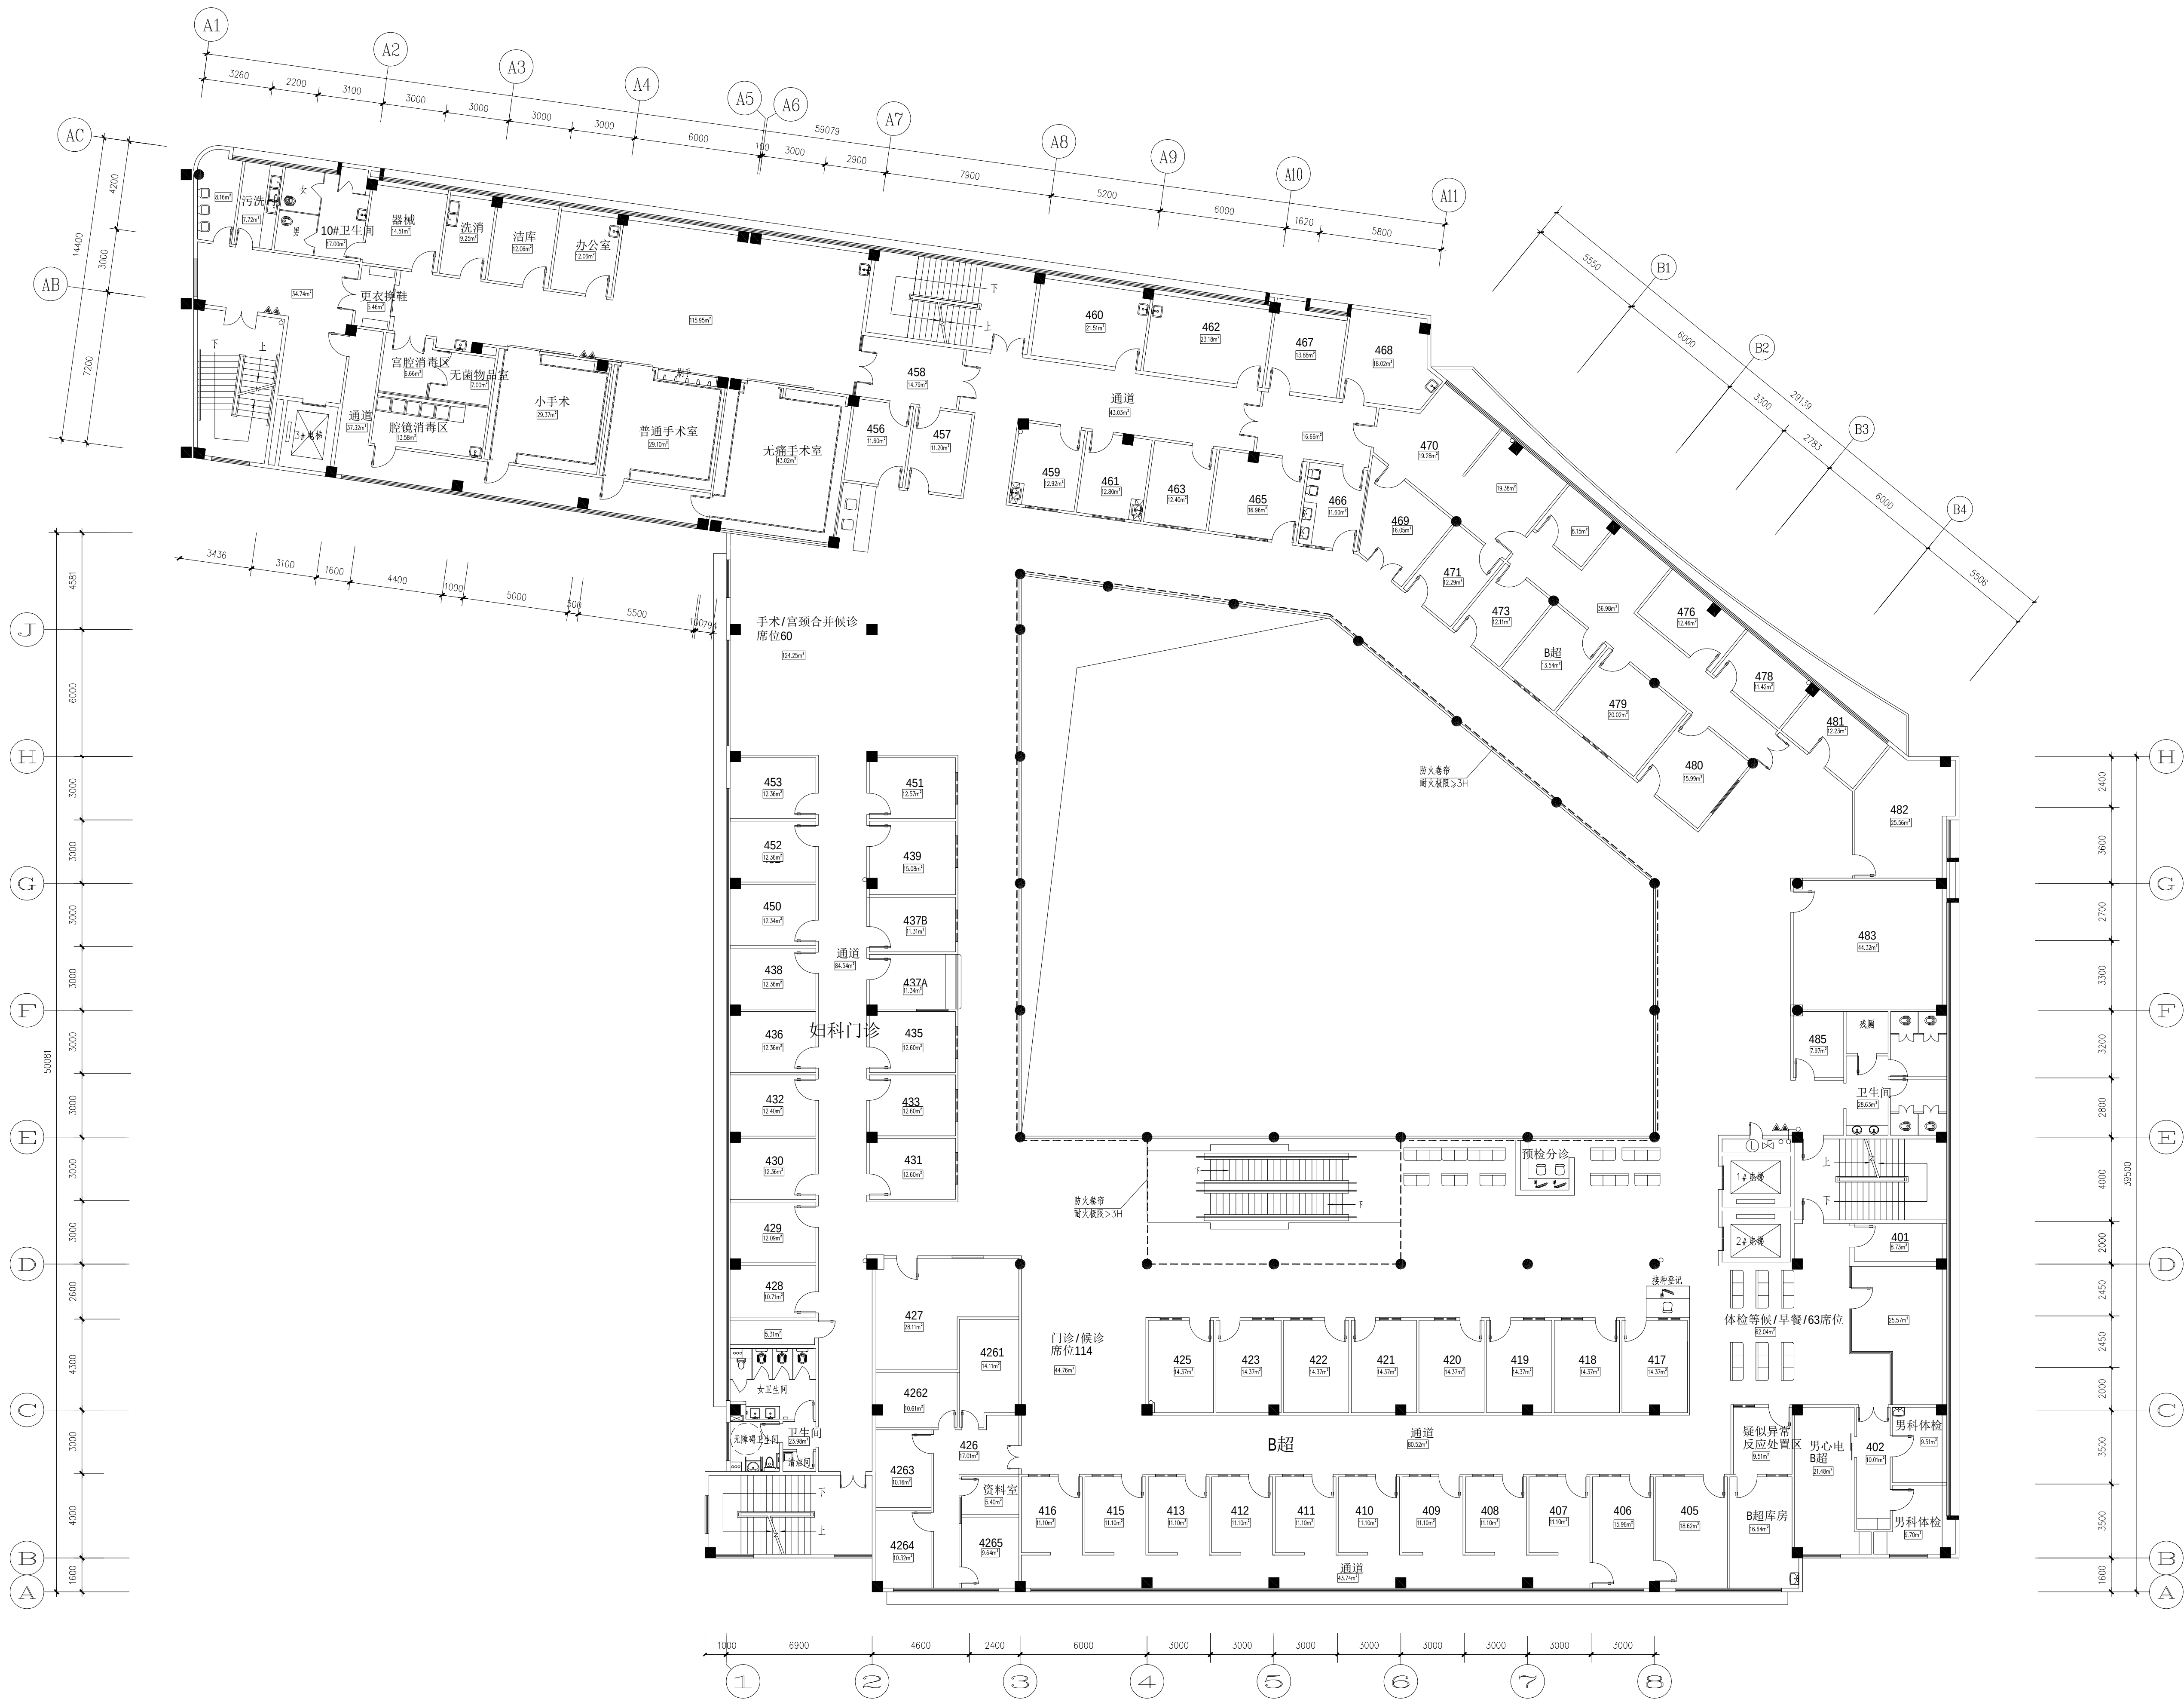

四层平面布置图 比例 1:150

单位出图章 Company Seal



北京华茂中天建筑规划设计有限公司
Beijing Huamei Zhongtian Architectural
Planning and Designing Co., Ltd.

建筑工程甲级 A111010491
风景园林工程乙级 A211010498
市政行业专业乙级 A211010498
城乡规划编制乙级 [京]城规编 (142096)

设计签字
SIGNA TRUE

设计总负责人 PROJECT ARCHITECT		
专业负责人 CHIEF		
设计人 DESIGNED		
设计人 DESIGNED		
设计人 DESIGNED		
绘图 DESIGNED		

验证签字
VERIFICATION

审定人 APPROVED		
审核人 EXAMINED		
校对人 CHECKED		

会签
CONFIRMATION

建筑专业负责人 ARCHT.		
结构专业负责人 STRUCT.		
给排水专业负责人 HYDRAUL.		
暖通专业负责人 HEATING		
电气专业负责人 ELECT.		

兴建单位 Construction unit

江门市妇幼保健院

项目名称 PROJECT NAME

江门市妇幼保健院门诊楼

图名 DRAWING TITLE

门诊楼四层平面布置图

项目编号 PROJECT NO.	图号 DRAWING NO.	4F-01
专业 DEPT.	建筑装饰 DESIGN STAGE	方案
比例 SCALE	见 图 REVISION	版本号

出图日期 DATE 2022 年 05 月

备注
NOTES

* 本图纸的版权 属北京华茂中天建筑规划设计有限公司所有
不得用于本工程以外范围
* 本图纸经手竣工后方可用于施工
* 本图纸经施工图审查机构审查 通过后方可用于施工。