

单位出图章 Company Seal



北京华茂中天建筑规划设计有限公司

Beijing Huamaozhongtian Architectural
Planning and Designing Co.,Ltd.

建筑工程甲级 A111010491

风景园林工程乙级 A211010498

市政行业专业乙级 A211010498

城乡规划编制乙级 [京]城规编 (142096)

设计签字

SIGNA TRUE

设计总负责人

PROJECT
ARCHITECT

专业负责人

CHIEF

设计人

DESIGNED

设计人

DESIGNED

设计人

DESIGNED

绘图

DESIGNED

验证签字

VERIFICATION

审定人

APPROVED

审核人

EXAMINED

校对人

CHECKED

会 签

CONFIRMATION

建筑专业负责人

ARCH.

结构专业负责人

STRUCT.

给排水专业负责人

HYDRAUL.

暖通专业负责人

Mech.Eng.

电气专业负责人

ELEC.

兴建单位 Construction unit

江门市妇幼保健院

项目名称 PROJECT NAME

江门市妇幼保健院计生中心

图名 DRAWING TITLE

首层平面图

项目编号

PROJECT NO.

专 业

DEPT.

比 例

SCALE

出图日期

DATE


备 注

NOTES

* 本图纸的版权,属北京华茂中天建筑规划设计有限公司所有,不得用于本工程以外范围。

* 本图纸需手续齐全方可用于施工。

* 本图纸需经施工图审查机构审查,通过后方可用于施工。

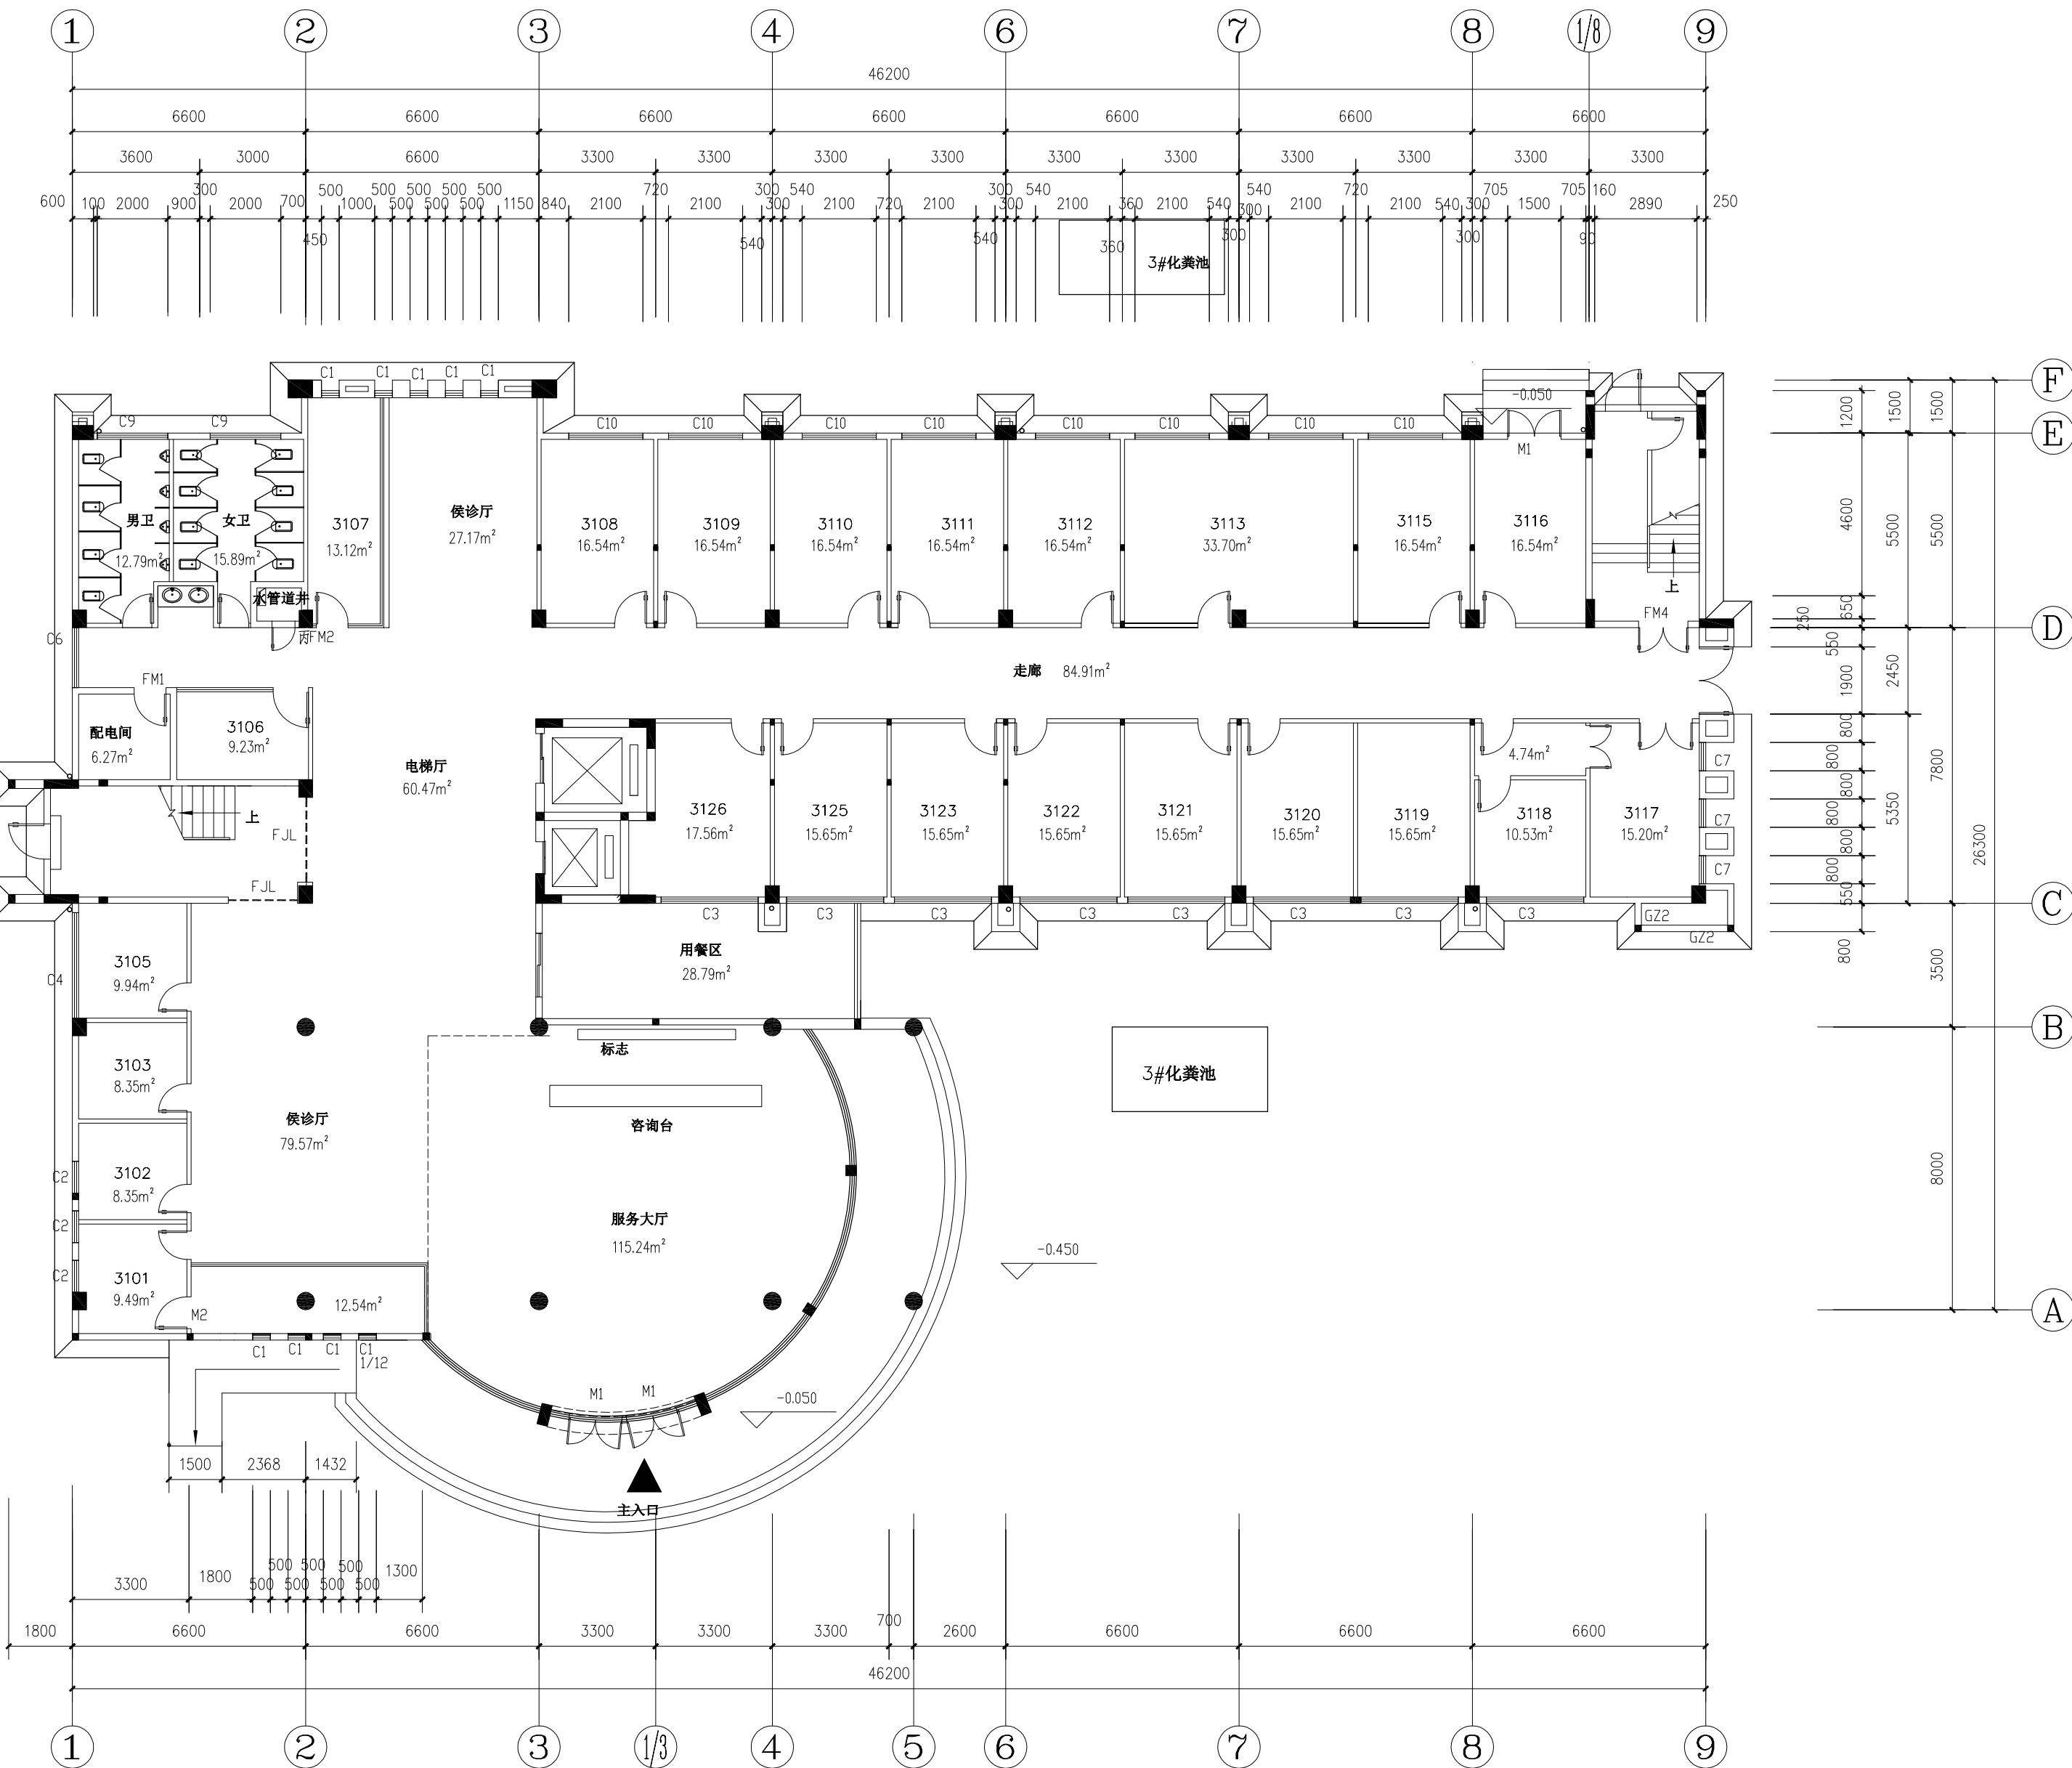

首层平面图

1:150

(本层建筑面积887.6m²)

(建筑总面积4944m²)

单位出图章 Company Seal



北京华茂中天建筑规划设计有限公司

Beijing Huamao Zhongtian Architectural
Planning and Designing Co., Ltd.

建筑工程甲级 A111010491

风景园林工程乙级 A211010498

市政行业专业乙级 A211010498

城乡规划编制乙级 [京]城规编 (142096)

设计签字

SIGNA TRUE

设计总负责人

PROJECT
ARCHITECT

专业负责人

CHIEF

设计人

DESIGNED

设计人

DESIGNED

设计人

DESIGNED

绘图

DESIGNED

验证签字

VERIFICATION

审定人

APPROVED

审核人

EXAMINED

校对人

CHECKED

会 签

CONFIRMATION

建筑专业负责人

ARCH.

结构专业负责人

STRUCT.

给排水专业负责人

HYDRAUL.

暖通专业负责人

MECHAN.

电气专业负责人

ELEC.

建设单位 Construction unit

江门市妇幼保健院

项目名称 PROJECT NAME

江门市妇幼保健院计生中心

图名 DRAWING TITLE

二层平面图

项目编号

PROJECT NO.

专 业

DEPT.

比 例

SCALE

出图日期

DATE






备 注

NOTES

* 本图纸的版权,属北京华茂中天建筑规划设计有限公司所有,不得用于本工程以外范围。

* 本图纸需手续齐全方可用于施工。

* 本图纸需经施工图审查机构审查,通过后方可用于施工。

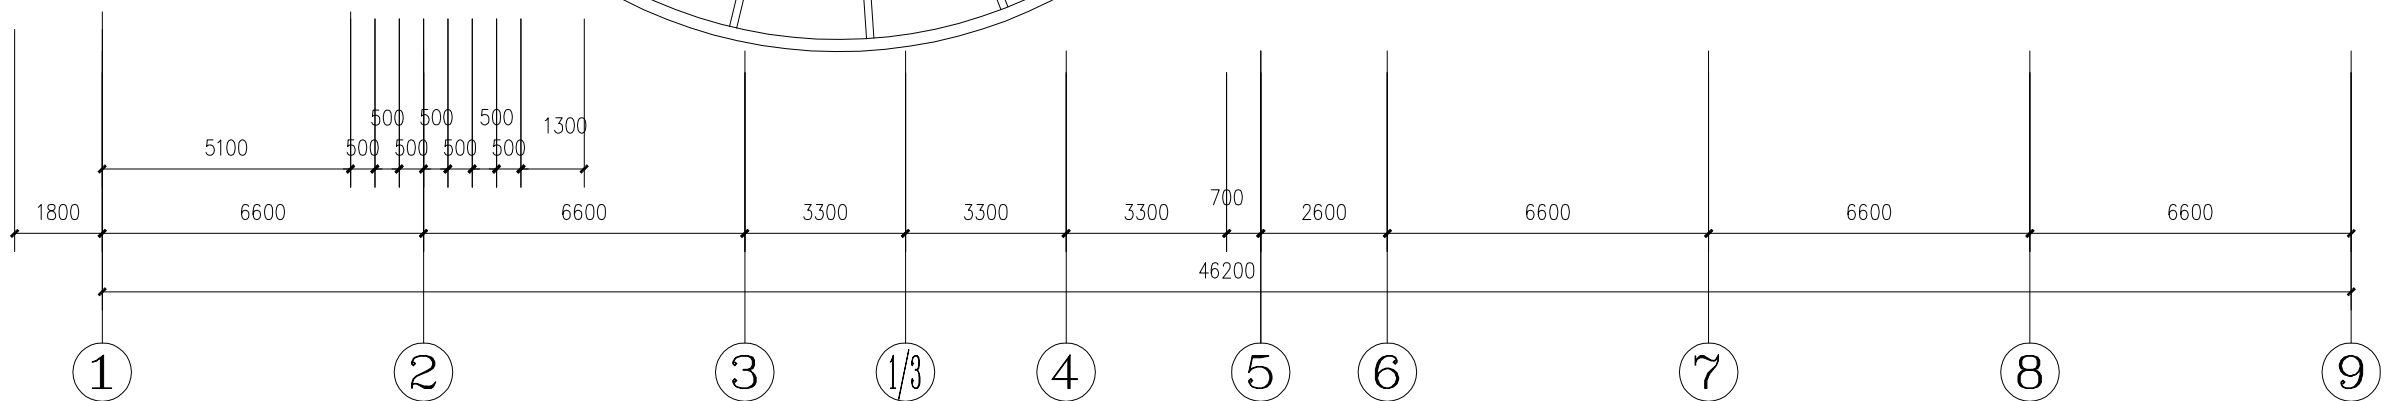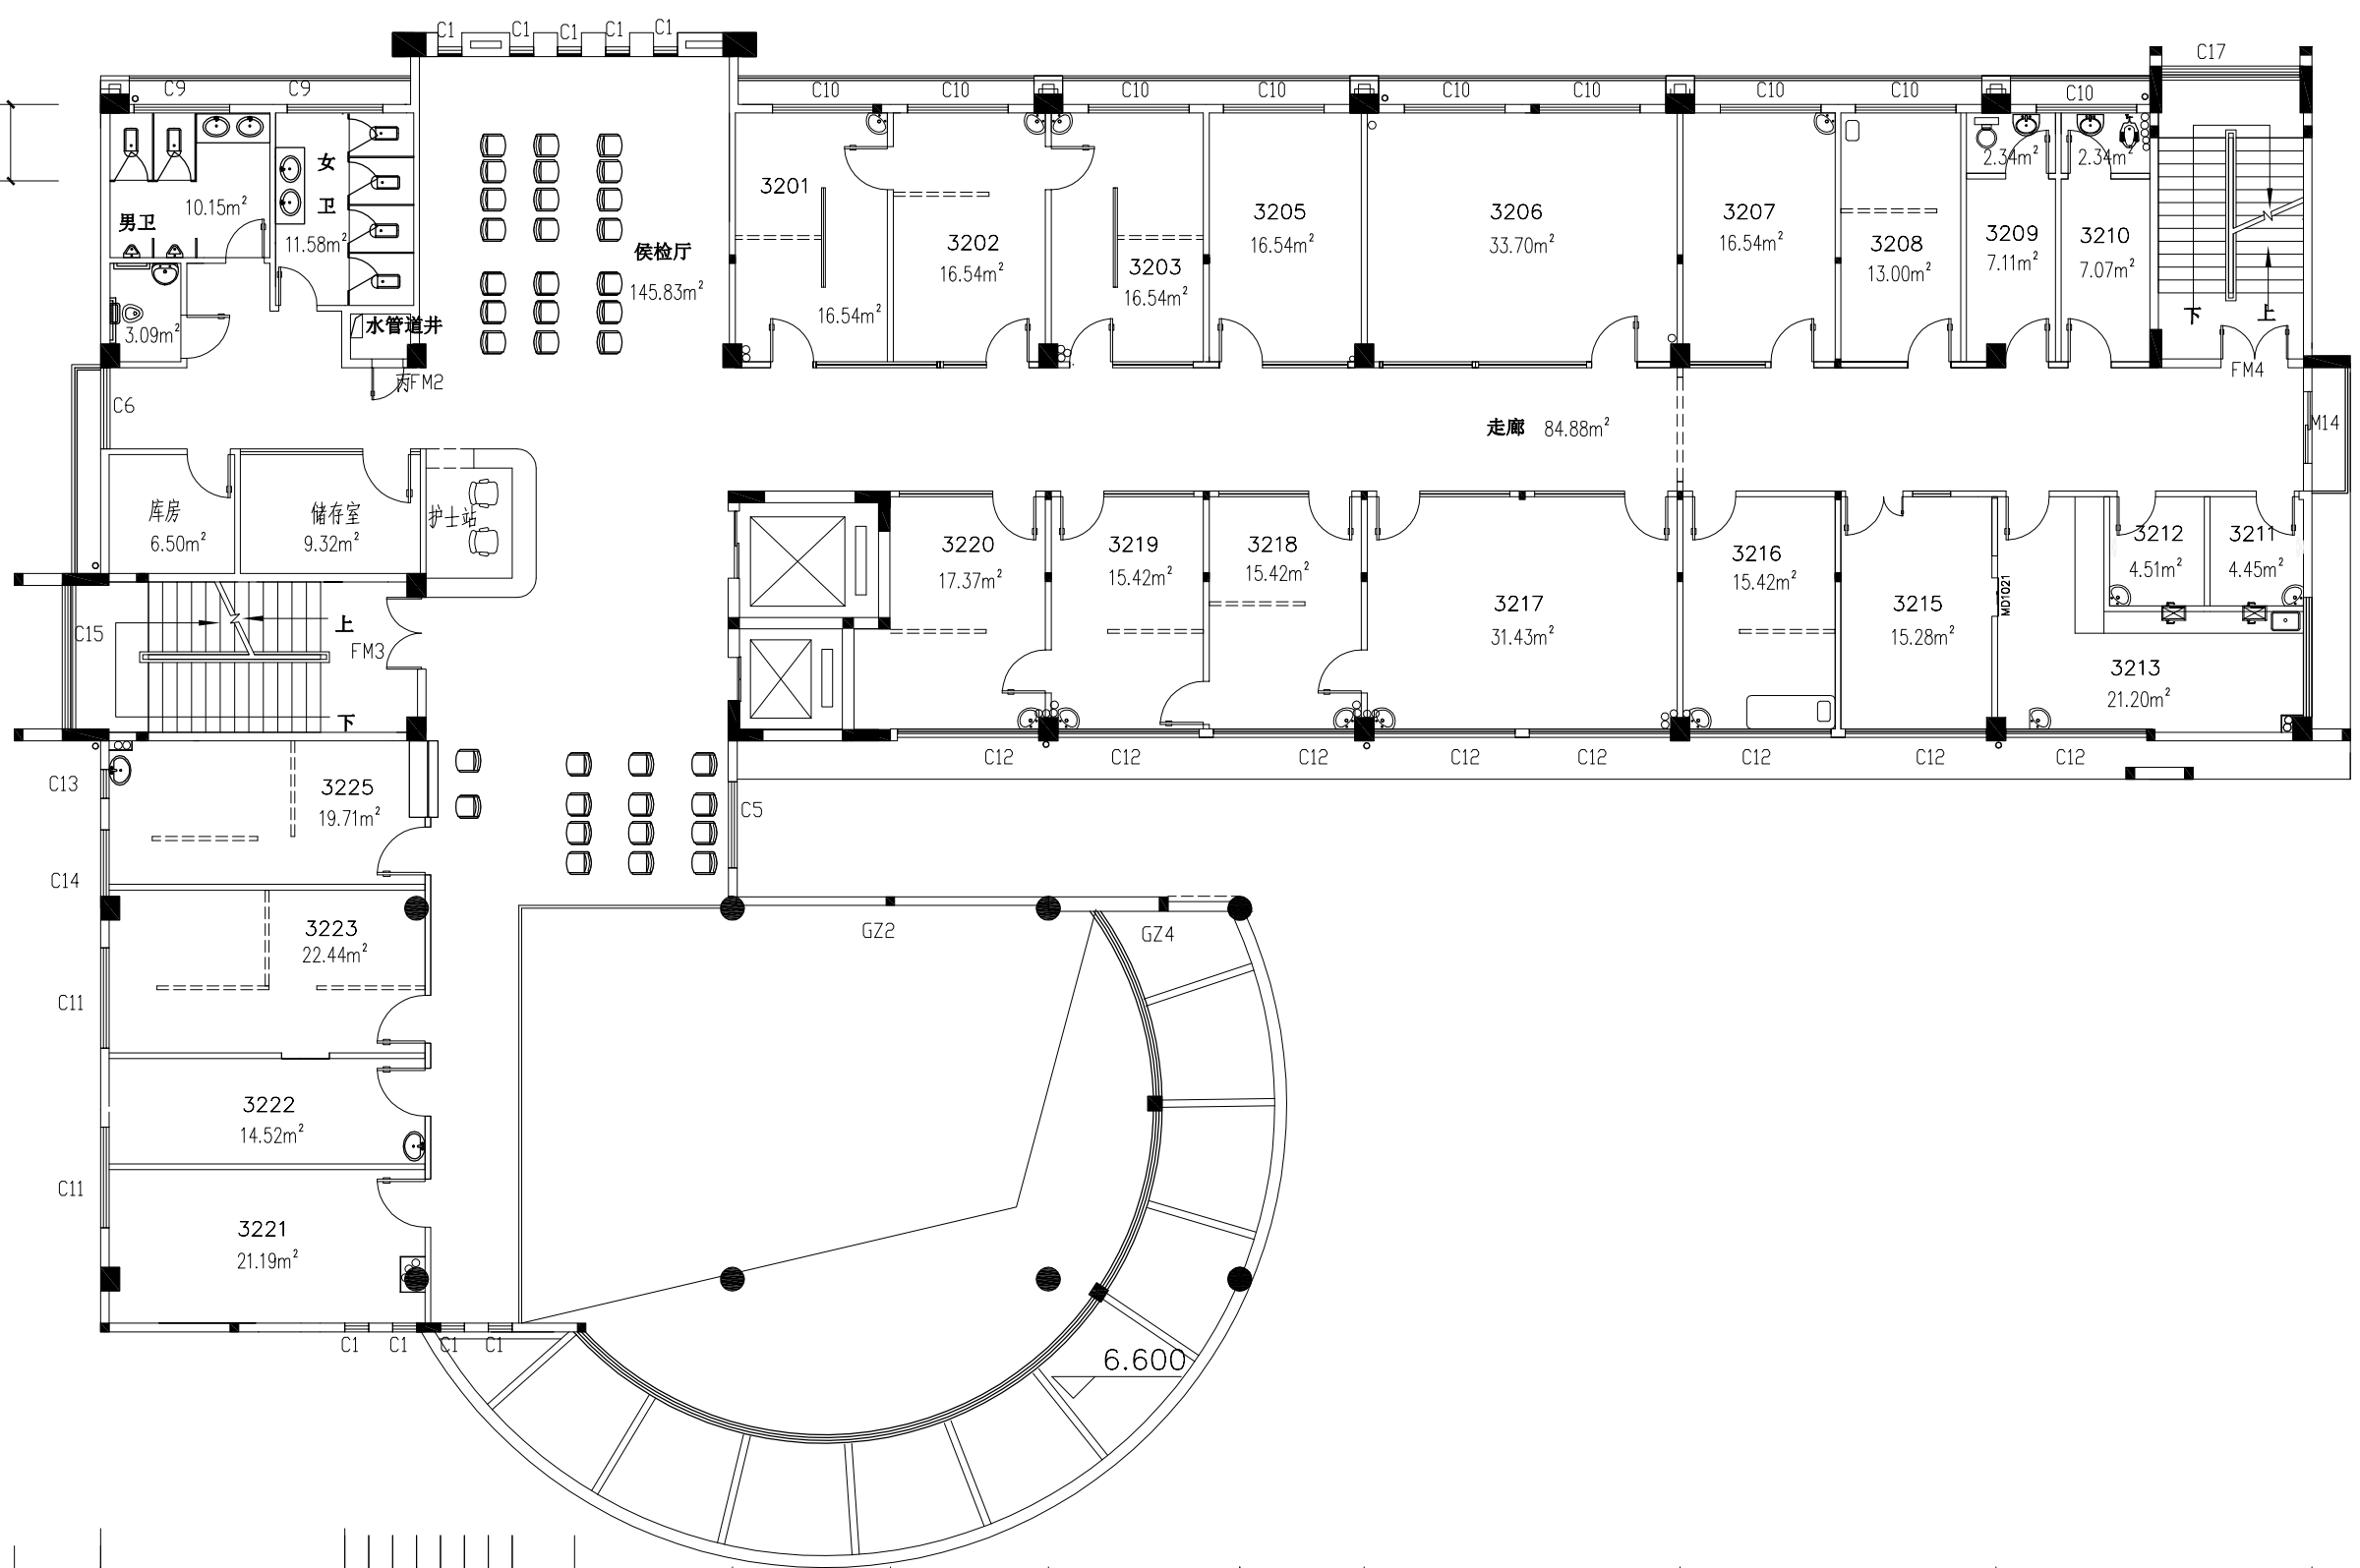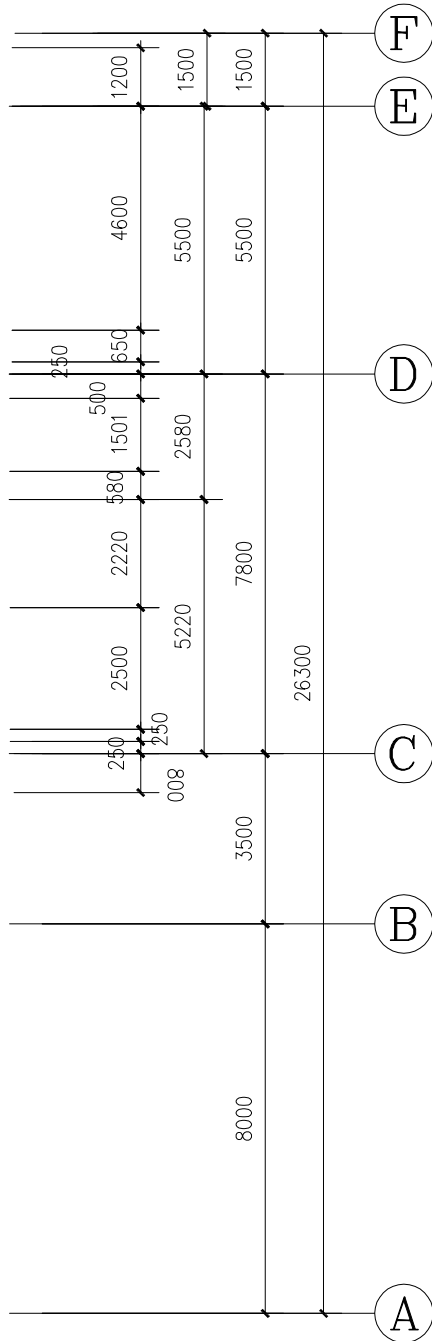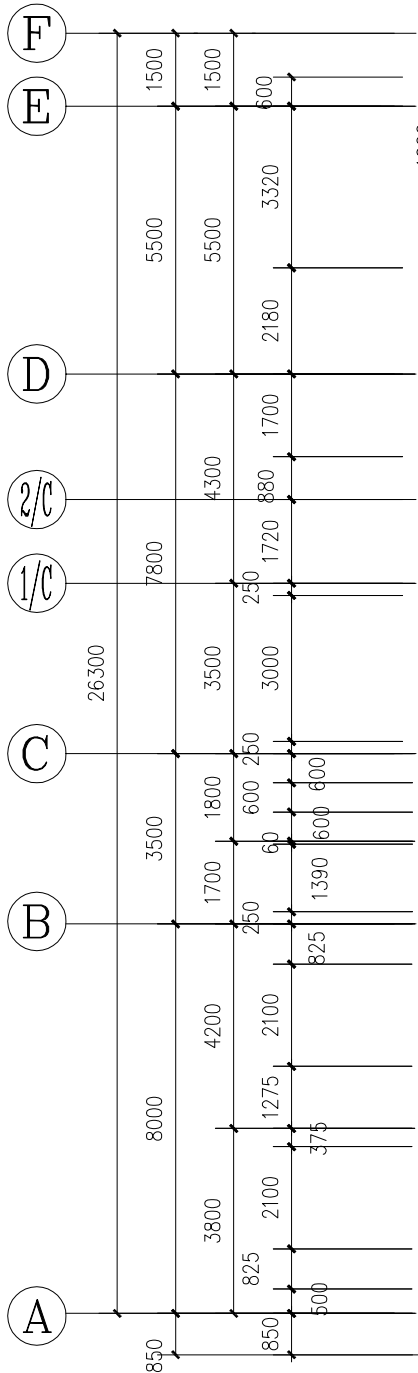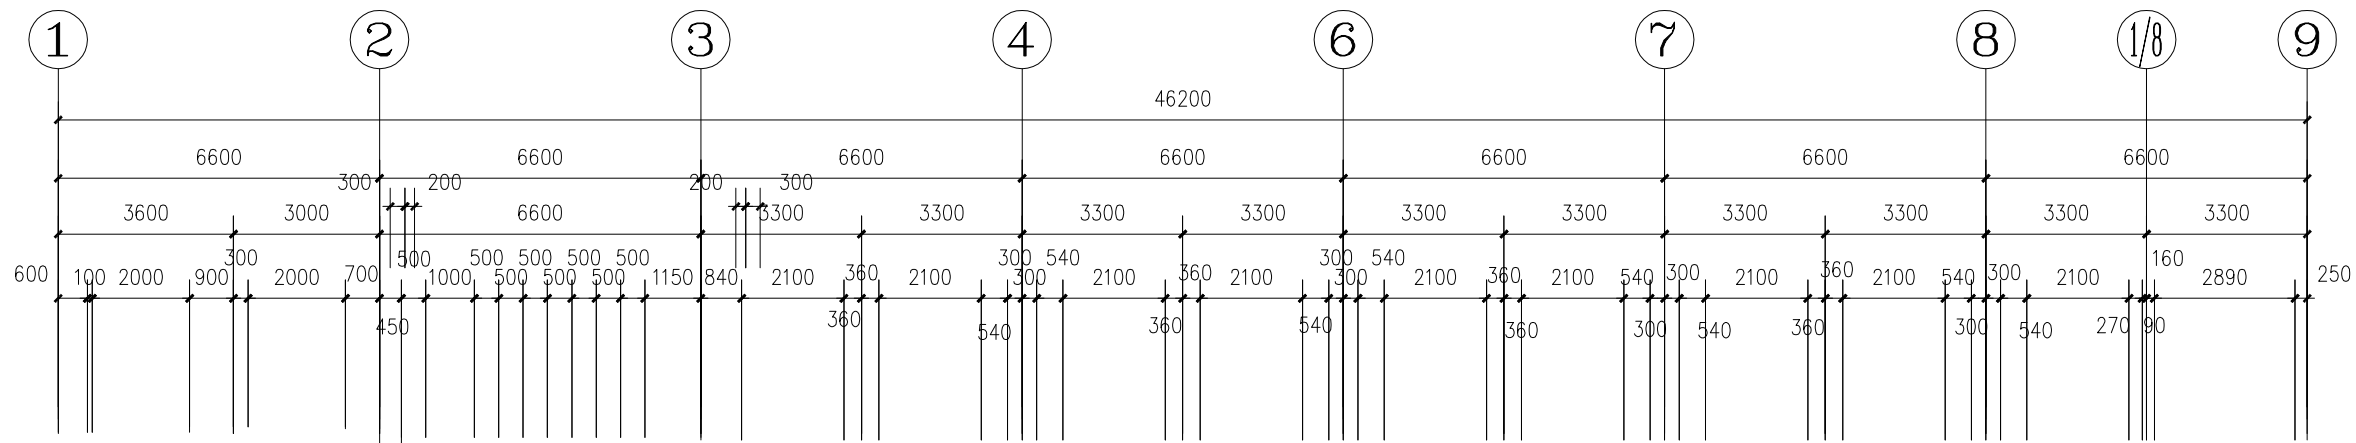


二层平面图

1:150

(本层建筑面积 751.38m²)




* 本图纸的版权,属北京华茂中天建筑规划设计有限公司所有。
不得用于本工程以外范围。
* 本图纸需手续齐全方可用于施工。
* 本图纸需经施工图审查机构审查,通过后方可用于施工。

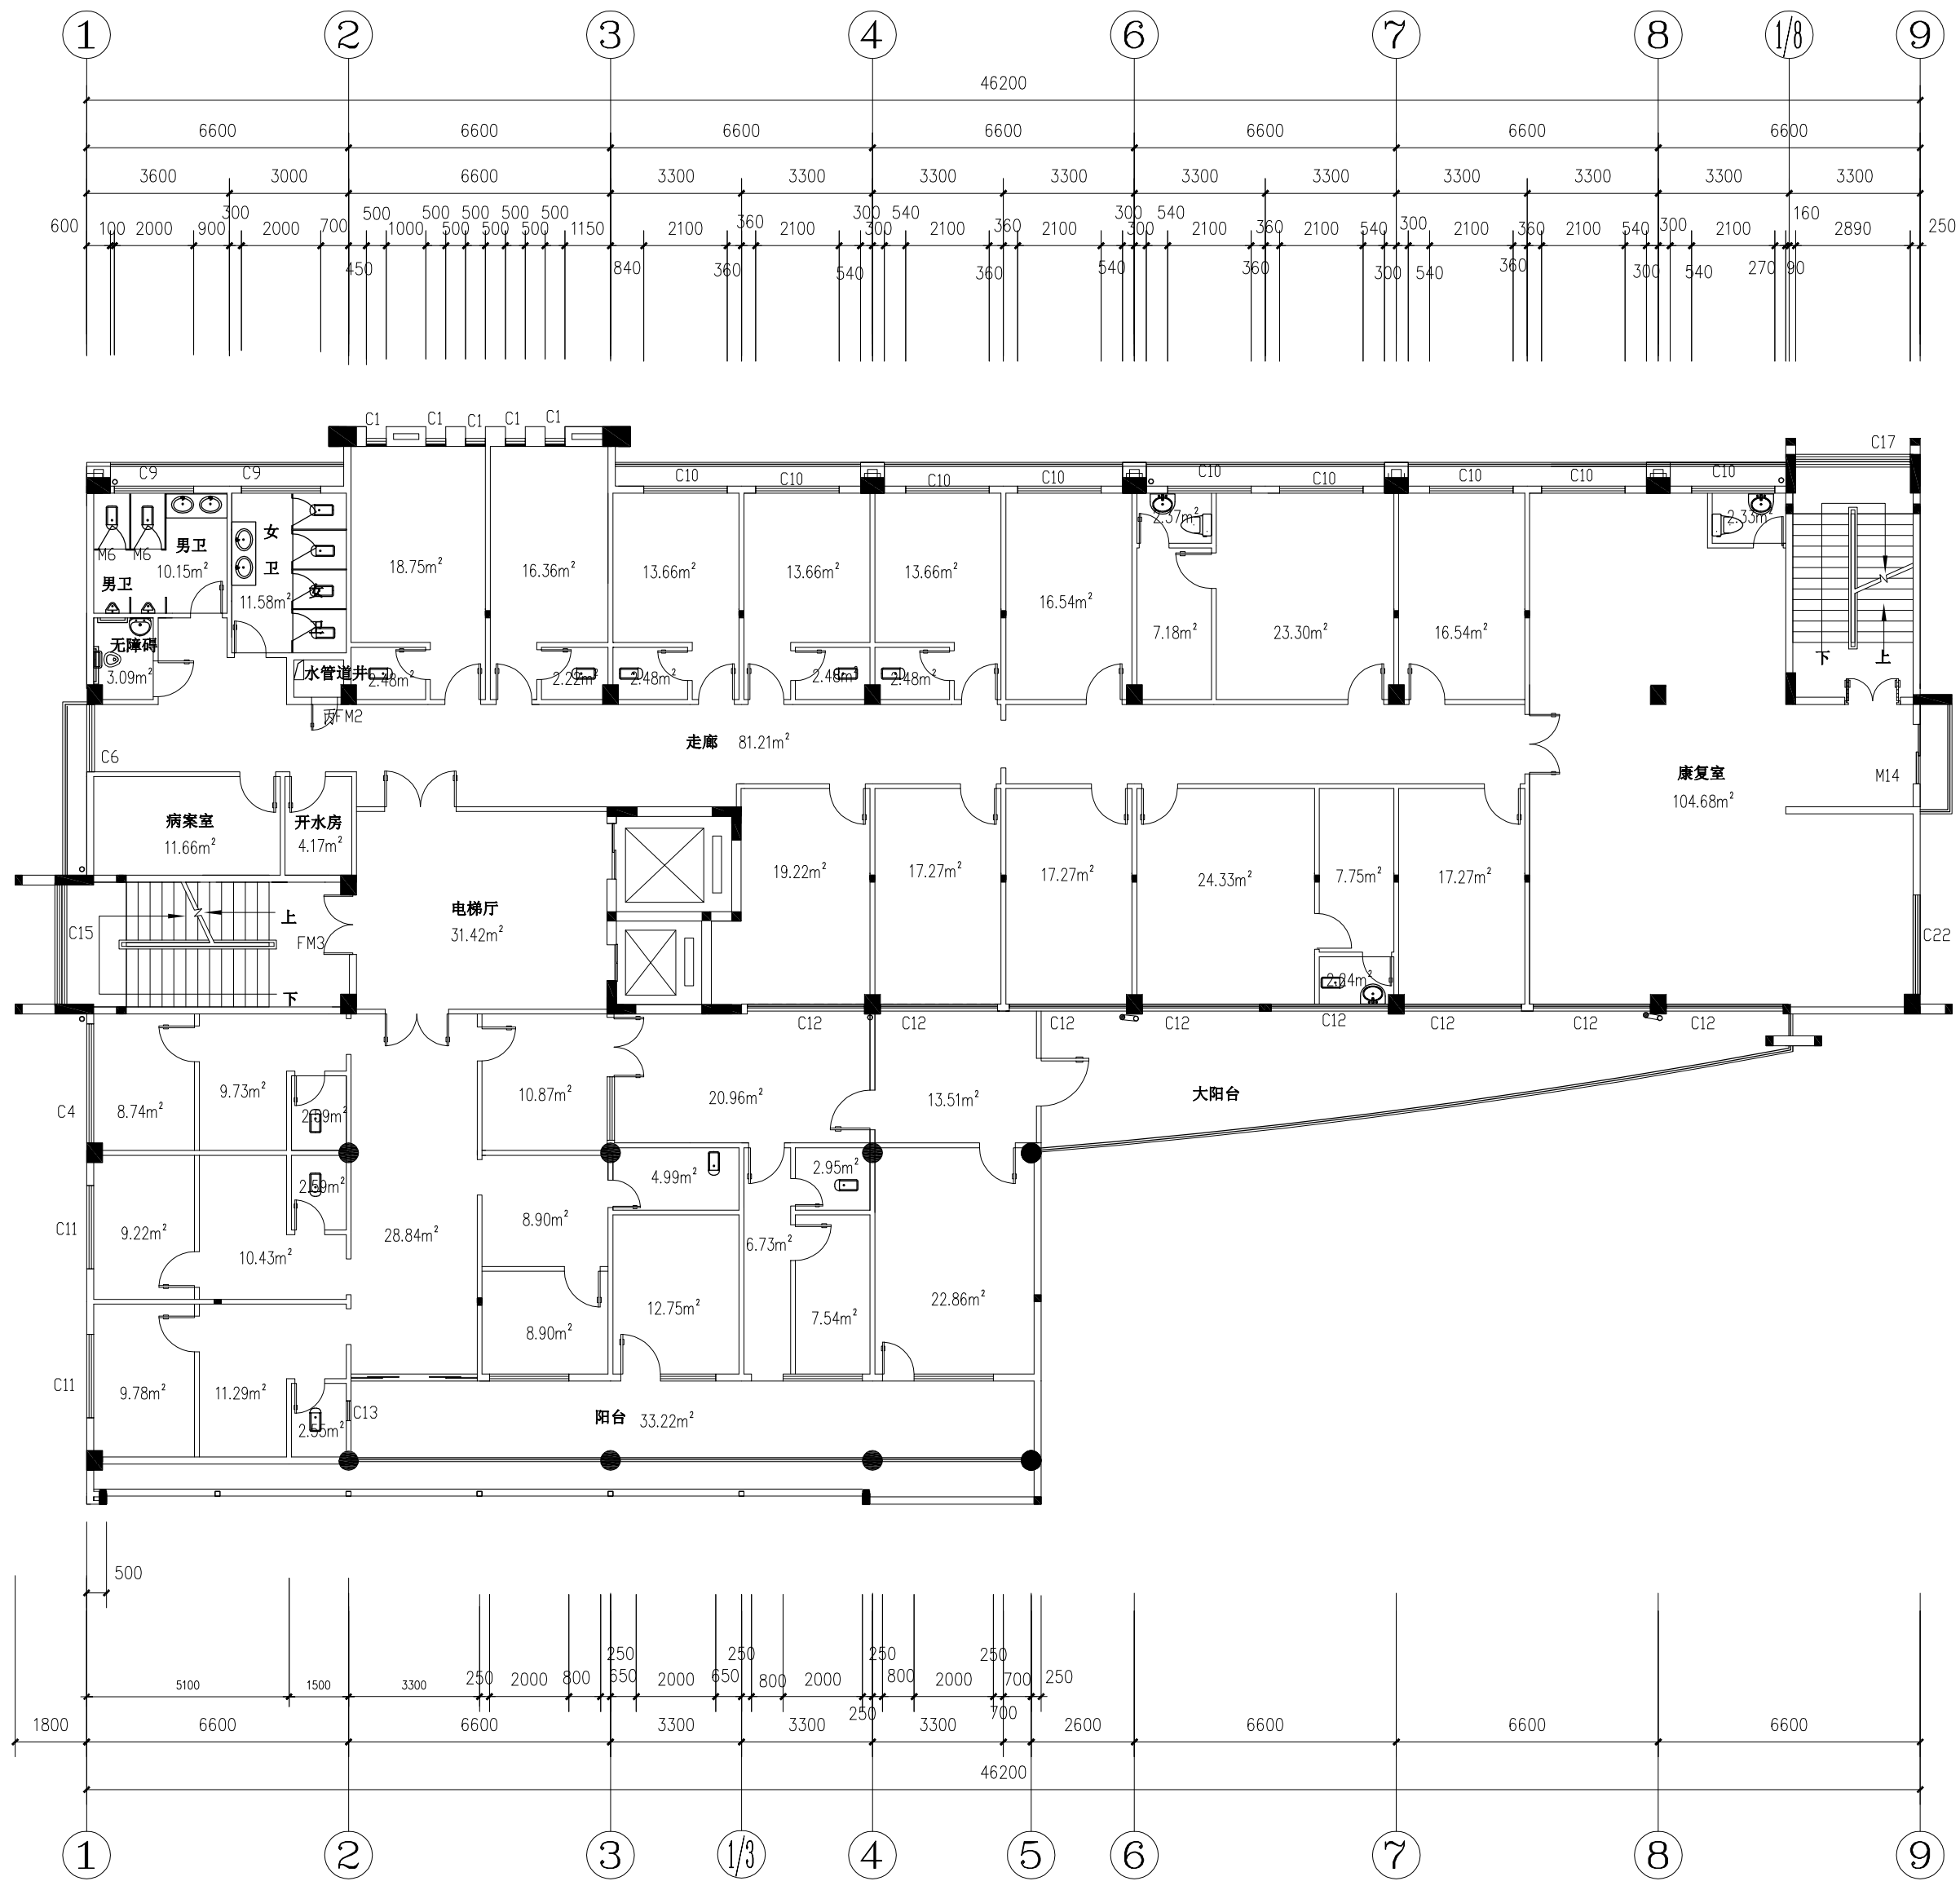

四层平面图 1:150
(本层建筑面积876m²)


单位出图章 Company Seal			
北京华茂中天建筑规划设计有限公司 Beijing Huamaozhongtian Architectural Planning and Designing Co.,Ltd. 建筑工程甲级 A111010491 风景园林工程乙级 A211010498 市政行业专业乙级 A211010498 城乡规划编制乙级 [京]城规编 (142096)			
设计签字 SIGNA TRUE			
设计总负责人 PROJECT ARCHITECT			
专业负责人 CHIEF			
设计人 DESIGNED			
设计人 DESIGNED			
设计人 DESIGNED			
绘图 DESIGNED			
验证签字 VERIFICATION			
审定人 APPROVED			
审核人 EXAMINED			
校对人 CHECKED			
会 签 CONFIRMATION			
建筑专业负责人 ARCH.			
结构专业负责人 STRUCT.			
给排水专业负责人 HYDRAUL.			
暖通专业负责人 MECHAN.			
电气专业负责人 ELEC.			
兴建单位 Construction unit			
江门市妇幼保健院			
项目名称 PROJECT NAME			
江门市妇幼保健院计生中心			
图名 DRAWING TITLE			
四层平面图			
项目编号 PROJECT NO.		图 号 DRAWING NO.	4F-01
专 业 DEPT.	建筑装饰	设计阶段 PHASE	方案
比 例 SCALE	见 图	版本号 REVISION	
出图日期 DATE			
2022 年 05 月			
备 注 NOTES			
* 本图纸的版权,属北京华茂中天建筑规划设计有限公司所有,不得用于本工程以外范围。 * 本图纸需手续齐全方可用于施工。 * 本图纸需经施工图审查机构审查,通过后方可用于施工。			

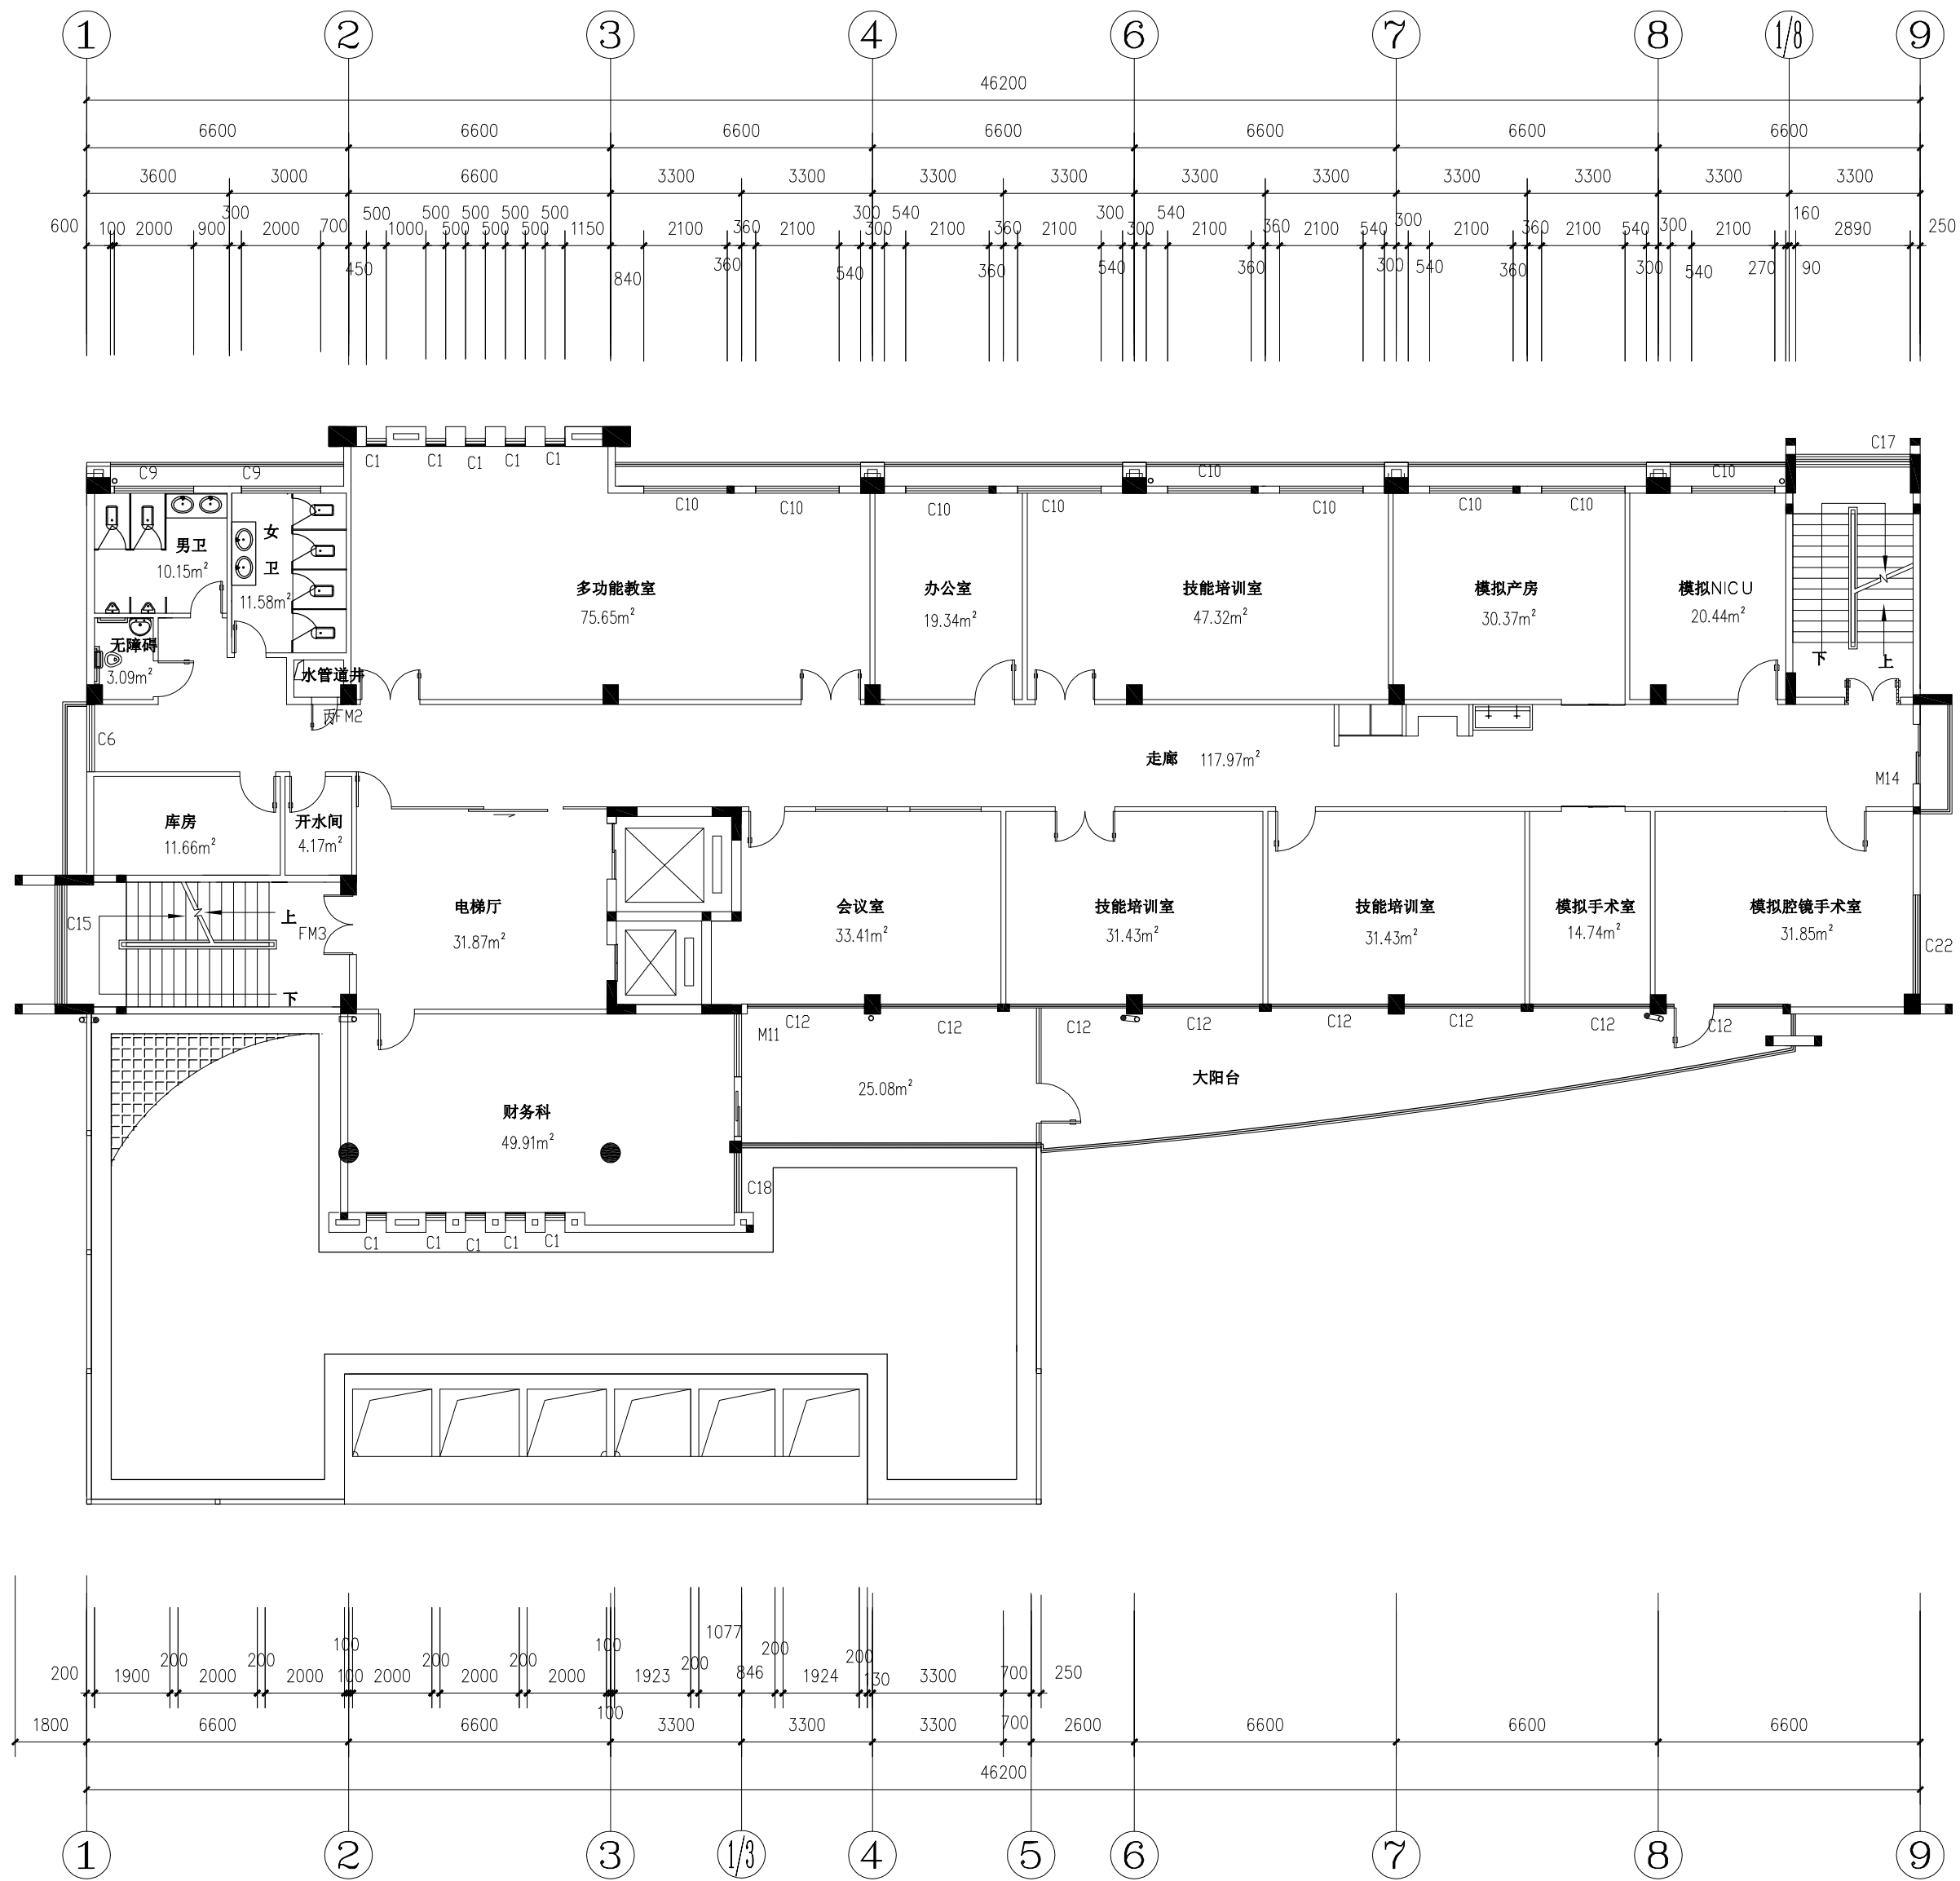

五层平面图

(本层建筑面积719.4m²)

单位出图章 Company Seal			
北京华茂中天建筑规划设计有限公司 Beijing Huamaozhongtian Architectural Planning and Designing Co.,Ltd. 建筑工程甲级 A111010491 风景园林工程乙级 A211010498 市政行业专业乙级 A211010498 城乡规划编制乙级 [京]城规编 (142096)			
设计签字 SIGNA TRUE			
设计总负责人 PROJECT ARCHITECT			
专业负责人 CHIEF			
设计人 DESIGNED			
设计人 DESIGNED			
设计人 DESIGNED			
绘图 DESIGNED			
验证签字 VERIFICATION			
审定人 APPROVED			
审核人 EXAMINED			
校对人 CHECKED			
会 签 CONFIRMATION			
建筑专业负责人 ARCH.			
结构专业负责人 STRUCT.			
给排水专业负责人 HYDRAUL.			
暖通专业负责人 MECHAN.			
电气专业负责人 ELEC.			
兴建单位 Construction unit			
江门市妇幼保健院			
项目名称 PROJECT NAME			
江门市妇幼保健院计生中心			
图名 DRAWING TITLE			
五层平面图			
项目编号 PROJECT NO.		图 号 DRAWING NO.	5F-01
专 业 DEPT.	建筑装饰	设计阶段 PHASE	方案
比 例 SCALE	见 图	版本号 REVISION	
出图日期 DATE			
2022 年 05 月			
备 注 NOTES			
* 本图纸的版权,属北京华茂中天建筑规划设计有限公司所有,不得用于本工程以外范围。 * 本图纸需手续齐全方可用于施工。 * 本图纸需经施工图审查机构审查,通过后方可用于施工。			

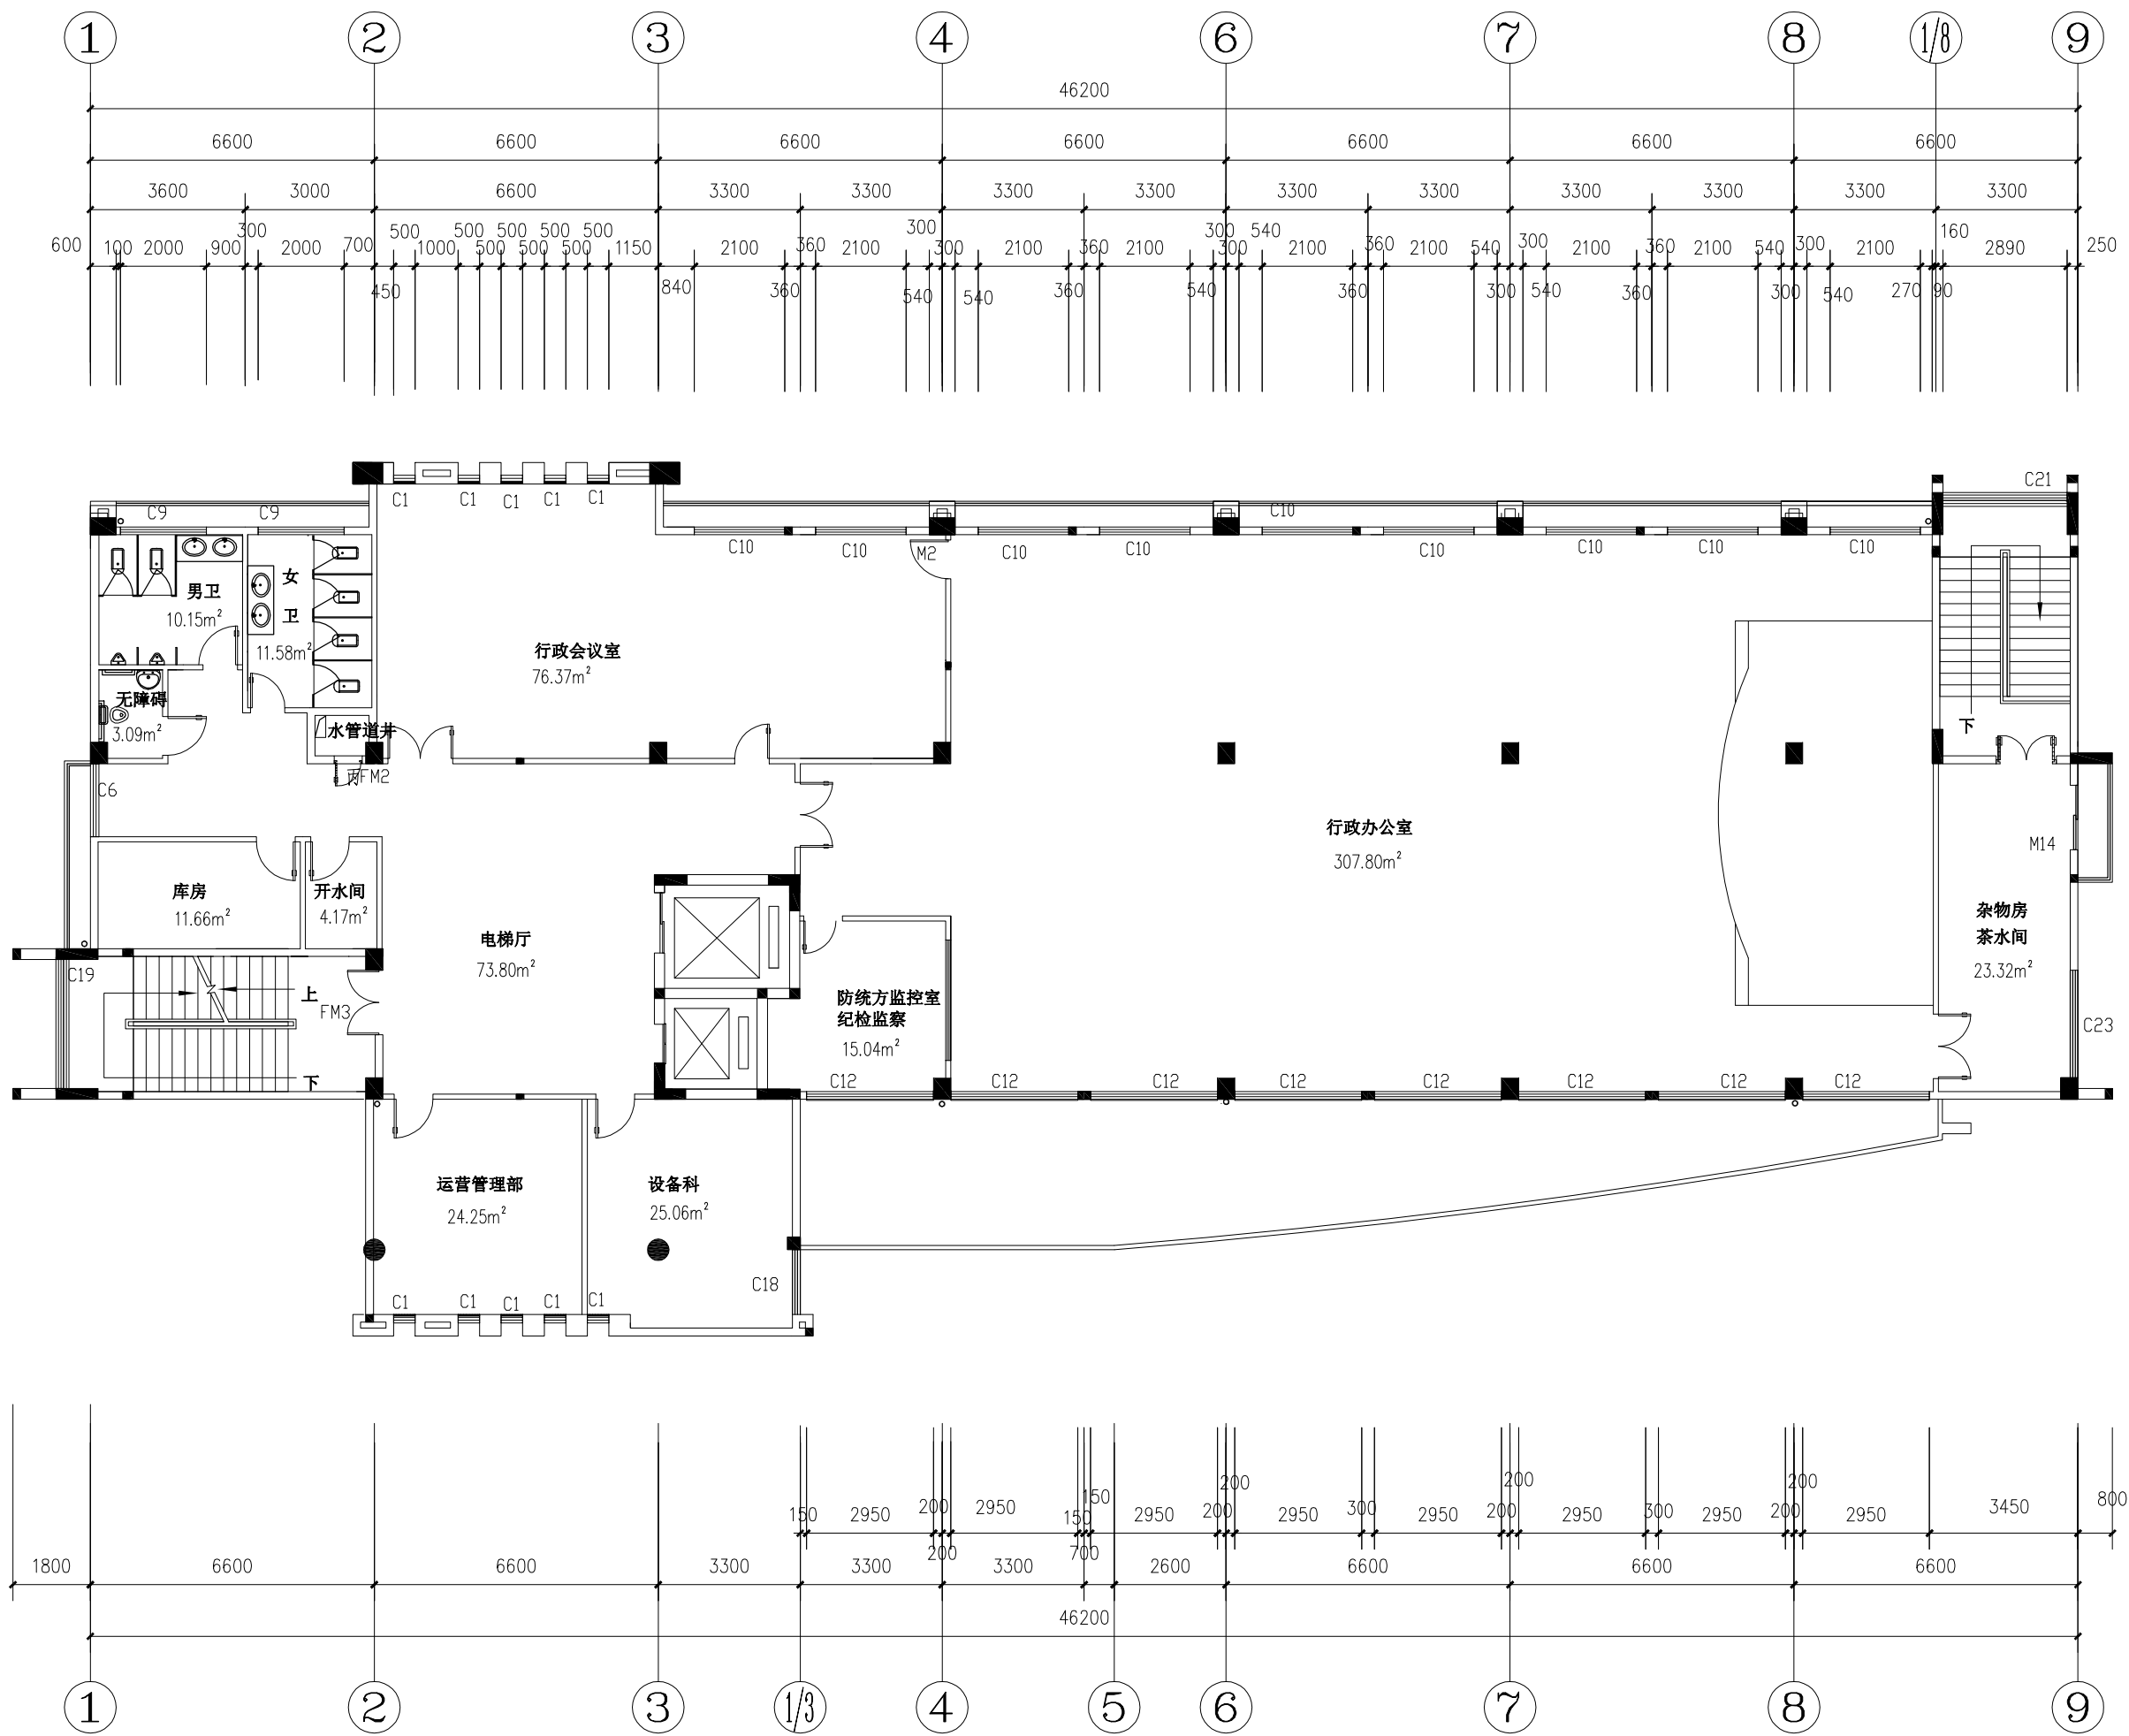

六层平面图 1:150
(本层建筑面积683.80m²)

单位出图章 Company Seal			
北京华茂中天建筑规划设计有限公司 Beijing Huamaozhongtian Architectural Planning and Designing Co.,Ltd. 建筑工程甲级 A111010491 风景园林工程乙级 A211010498 市政行业专业乙级 A211010498 城乡规划编制乙级 [京]城规编 (142096)			
设计签字 SIGNA TRUE			
设计总负责人 PROJECT ARCHITECT			
专业负责人 CHIEF			
设计人 DESIGNED			
设计人 DESIGNED			
设计人 DESIGNED			
绘图 DESIGNED			
验证签字 VERIFICATION			
审定人 APPROVED			
审核人 EXAMINED			
校对人 CHECKED			
会 签 CONFIRMATION			
建筑专业负责人 ARCH.			
结构专业负责人 STRUCT.			
给排水专业负责人 HYDRAUL.			
暖通专业负责人 MECHAN.			
电气专业负责人 ELEC.			
兴建单位 Construction unit			
江门市妇幼保健院			
项目名称 PROJECT NAME			
江门市妇幼保健院计生中心			
图名 DRAWING TITLE			
六层平面图			
项目编号 PROJECT NO.		图 号 DRAWING NO.	6F-01
专 业 DEPT.	建筑装饰	设计阶段 PHASE	方案
比 例 SCALE	见 图	版本号 REVISION	
出图日期 DATE			
2022 年 05 月			
备 注 NOTES			
* 本图纸的版权,属北京华茂中天建筑规划设计有限公司所有,不得用于本工程以外范围。 * 本图纸需手续齐全方可用于施工。 * 本图纸需经施工图审查机构审查,通过后方可用于施工。			